


Схема расположения объекта  
капитального строительства в границах  
земельного участка по ул. Терещенковой  
д. 17.

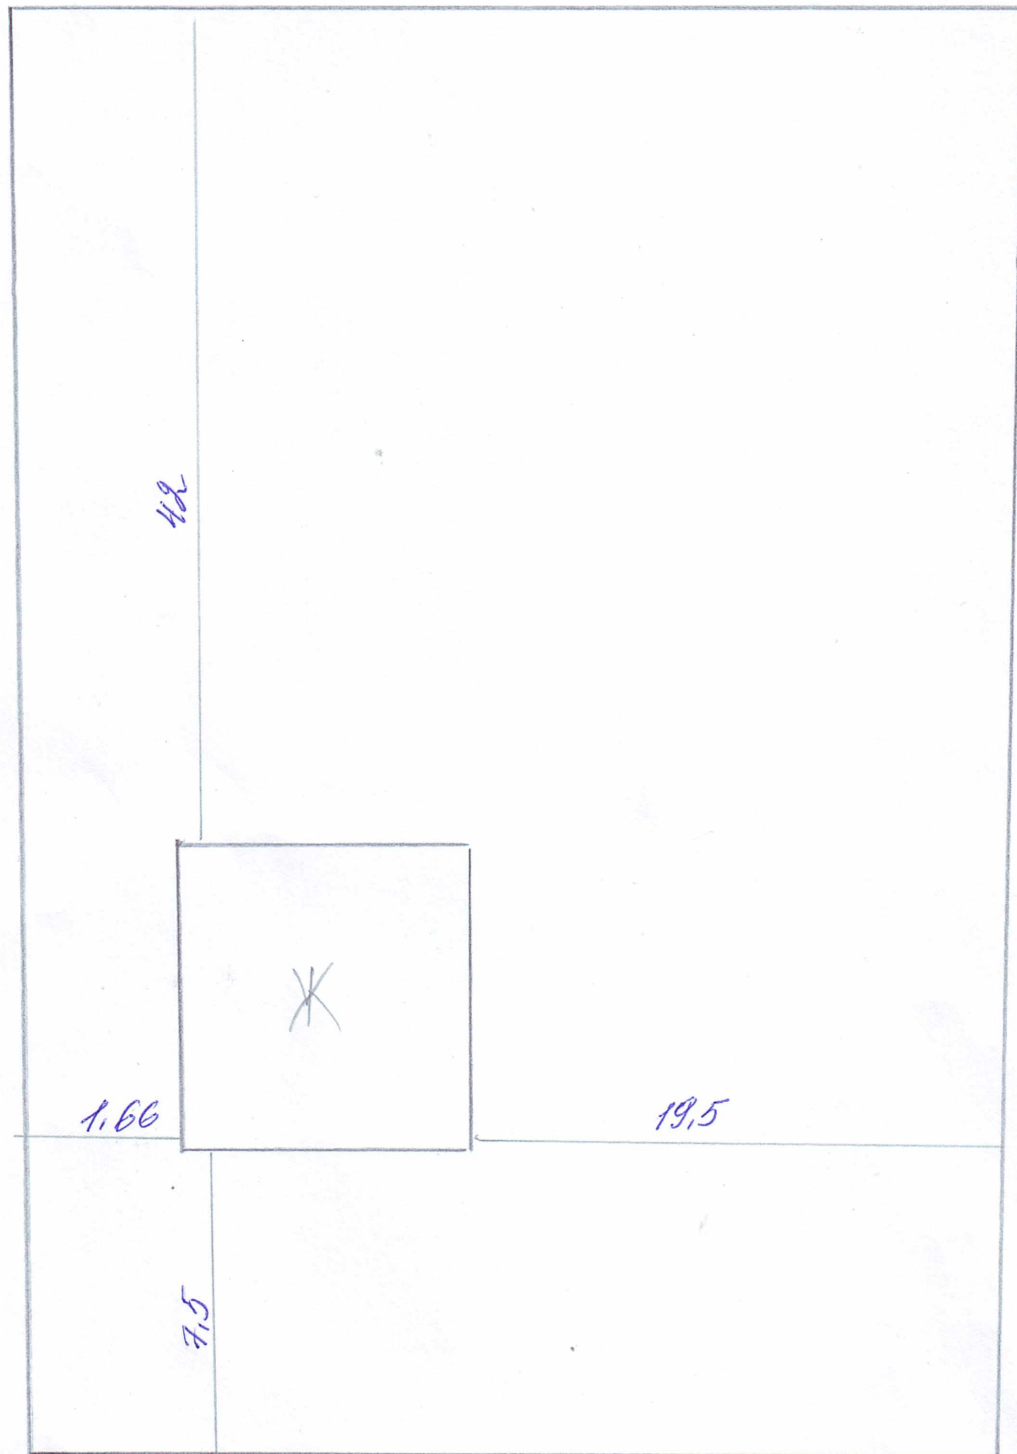

С ← ————— → Ю.