ООО «СТК-СТРОЙ»

Утверждаю:
Глава муниципального образования Белохолмского сельского поселения Глинковского района Смоленской области

_____Терешкова О. В

«____» _____ 2017г.

Проект организации дорожного движения по населенному пункту с. Дубосище Белохолмского с/п, Глинковского р-н, Смоленской обл.

17-461/02-ОДД

Директор ООО «СТК-СТРОЙ» Пушкарчук Д,А,

Инженер проектировщик Морозов С.А.

Смоленск 2017

СОДЕРЖАНИЕ

Введение

Дислокация технических средств организации дорожного движения (ТСОДД)

Чертежи индивидуального проектирования

Номенклатура дорожных знаков

Введение

Проект организации дорожного движения по населенному пункту с. Дубосище Белохолмского с/п Глинковского района Смоленской области разработан на основании технического задания, выданного Заказчиком, геодезических изысканий, а также натурного обследования данного участка дороги.

Проект разработан согласно следующим нормативным документам:

- Письмо МВД РФ от 2 августа 2006 года №13/6-3853 "Порядок разработки и утверждения проектов организации дорожного движения на автомобильных дорогах".
- ГОСТ Р 52289-2004 "Технические средства организации дорожного движения. Правила применения дорожных знаков, разметки, светофоров, дорожных ограждений и направляющих устройств".
- ГОСТ Р 52290-2004 "Технические средства организации дорожного движения. Знаки дорожные. Общие технические требования".
- Федеральный закон от 10 января 1995 г. № 196-ФЗ "О безопасности дорожного движения".
- ГОСТ Р 52398-2005 "Классификация автомобильных дорог. Основные параметры и требования".
- ГОСТ Р 52399-2005 "Геометрические элементы автомобильных дорог".
- Правила дорожного движения РФ.
- СНиП 2.07.01-89* "Градостроительство. Планировка и застройка городских и сельских поселений".
- ГОСТ Р 51256-99 "Технические средства организации дорожного движения. Разметка дорожная. Типы и основные параметры. Общие технические требования".
- СНиП 23-05-95* "Естественное и искусственное освещение".

Схемой предусмотрено применение дорожных знаков I и II-го типоразмера, что отвечает требованиям ГОСТ Р 52289-2004, ГОСТ Р 52290-2004.

Лицевая поверхность знаков изготавливается из пленки производства компании "3М". Пленка относится к типу А согласно ГОСТ Р 52290-2004. Класс пленки "Инженерный" согласно классификации компании "3М", серия 710. Согласно рекомендациям изготовителя пленка применяется для изготовления дорожных знаков, размещаемых на дорогах и улицах с движением средней и низкой интенсивности, с общим числом полос до четырех, с низким уровнем фонового освещения, что соответствует условиям улично-дорожной сети на проектируемом участке автомобильной дороги.

Места расположения дорожных знаков определяются согласно ГОСТ Р 52289-2004, окончательное расположение знаков уточнить на месте при монтаже.

Монтаж дорожных знаков производится на стальные опоры согласно серии 3.503.9-80, вып.1.

Проект организации дорожного движени
Глинковского рай

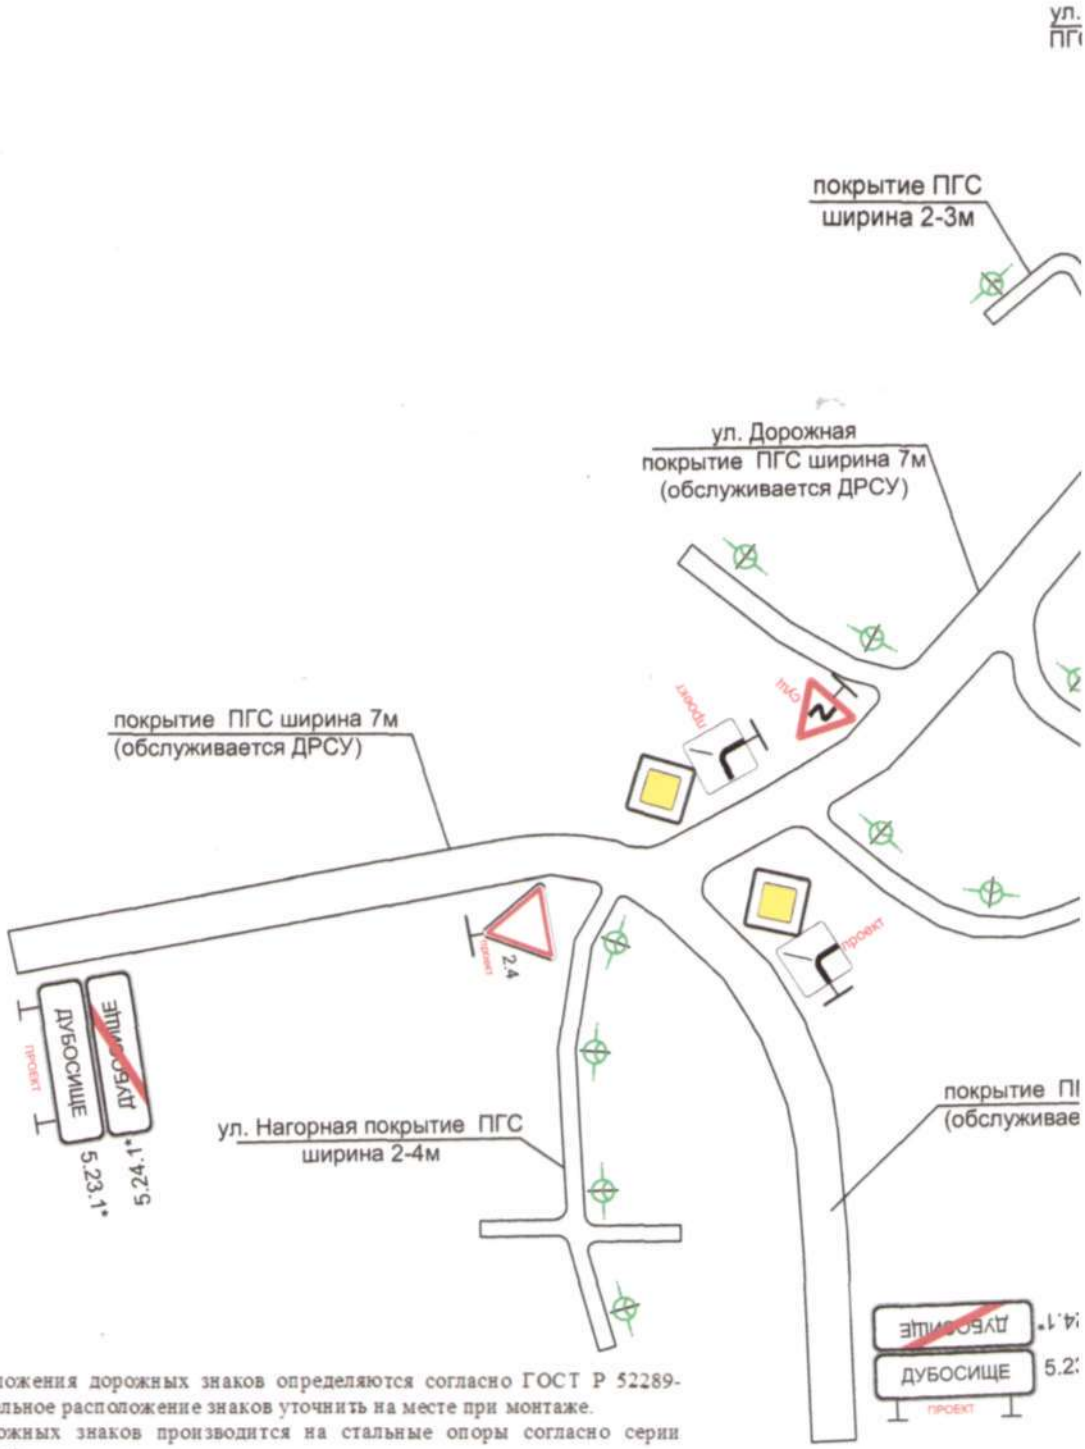

Места расположения дорожных знаков определяются согласно ГОСТ Р 52289-2004, окончательное расположение знаков уточнить на месте при монтаже.

Монтаж дорожных знаков производится на стальные опоры согласно серии 3.503.9-80, вып.1.

Согласовано:			

Инв. N подл.	Подпись и дата	Взам. инв. N

Дубосище Белохолмского сельского поселения
Смоленской области

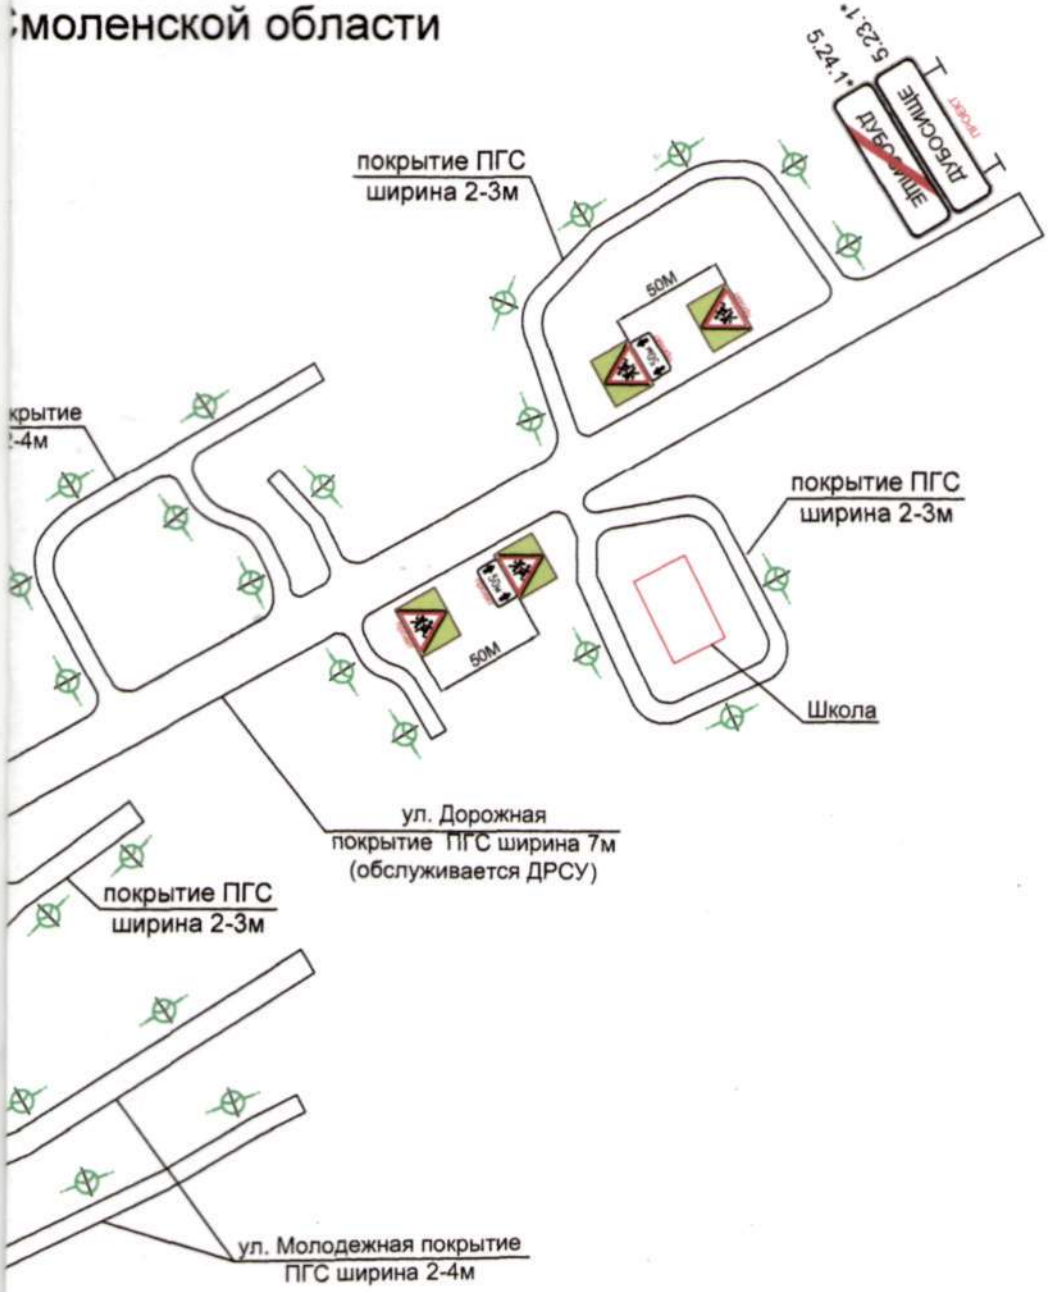

						17-461/02-ОДД		
						Проект организации дорожного движения в с. Дубосище Белохолмского сельского поселения Глинковского района Смоленской области.		
Изм.	Кол.уч.	Лист	№док.	Подпись	Дата			
						Организация дорожного движения	Стадия	Лист	Листов
							Р	1	1
Разработал		Морозов							
Проверил		Сугаво				Проект организации дорожного движения (дислокация дорожных знаков)	ООО "СТК-СТРОЙ"		

Формат А3

Номенклатура дорожных знаков

Наименование и группа знака по ГОСТ Р 52290-2004	№ знака по ГОСТ	Типо-размер по ГОСТ	Предусмотрено дислокацией, шт.	Примечание Обслуживаемые Администрацией Белохолмского с/п
1	2	3	4	5
Применяемые дорожные знаки				
Предупреждающие знаки				
Дети	1.23	2	4	0
Итого			**4**	**0**
Знаки приоритета				
Уступите дорогу	2.4	2	1	0
Главная дорога	2.1	2	2	0
Итого			**3**	**0**
Знаки особых предписаний				
Начало населенного пункта	5.23.1	2	3	0
Конец населенного пункта	5.24.1	2	3	0
Направление главной дороги	8.13	2	2	0
Зона действия (50м)	8.2.1	2	2	0
Итого			**10**	**0**
ИТОГО			**17**	**0**

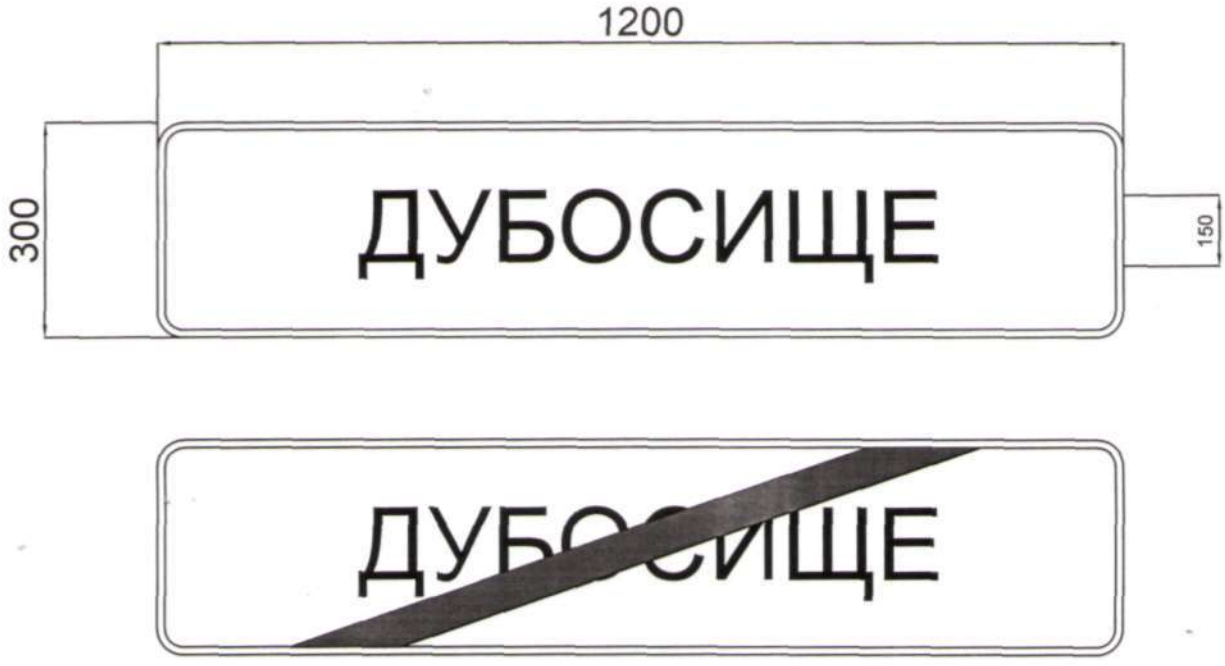

Согласовано:

Взам. инв. N

Подпись и дата

Инв. N подл.

Изм.	Кол.уч.	Лист	№док.	Подпись	Дата
Разработал	Морозов				
Проверил	Сугаго				

17-461/02-ОДД

Организация дорожного движения по населенному пункту с. Дубосище

Дислокация технических средств организации дорожного движения

Стадия	Лист	Листов
С		

Черчежи знаков индивидуального проектирования

ООО "СТК-СТРОЙ"

Формат А4

1

Саморегулируемая организация,
основанная на членстве лиц, осуществляющих строительство
Некоммерческое партнерство Саморегулируемая организация
«Высотный Строительный Комплекс»
196191, г. Санкт-Петербург, пл. Конституции, д. 7, www.vsk-sro.ru
Регистрационный номер в государственном реестре саморегулируемых организаций
СРО-С-231-14122010

г. Санкт-Петербург «27» марта 2012 г.

СВИДЕТЕЛЬСТВО

о допуске к определенному виду или видам работ, которые оказывают влияние на безопасность объектов капитального строительства

№ 0130.02-2012-6731050946-С-231

Выдано члену саморегулируемой организации:

обществу с ограниченной ответственностью «СТК-СТРОЙ»

ОГРН 1056758385090, ИНН 6731050946, 214031, Смоленская обл., г. Смоленск, ул. Рыленкова, д. 19, кв. 79.

Основание выдачи Свидетельства: решение Совета НП СРО «ВСК», протокол №91 от «27» марта 2012 г.

Настоящим Свидетельством подтверждается допуск к работам, указанным в приложении к настоящему Свидетельству, которые оказывают влияние на безопасность объектов капитального строительства.

Начало действия с «27» марта 2012 г.
Свидетельство без приложения не действительно.
Свидетельство выдано без ограничения срока и территории его действия.

Свидетельство выдано взамен ранее выданного от 07.09.2011; №0130.01.2011-6731050946-С-231
(дата выдачи, номер Свидетельства)

Директор (подпись) З.Г. Хиславский

М.П.

НЕКОММЕРЧЕСКОЕ ПАРТНЕРСТВО ВЫСОТНЫЙ СТРОИТЕЛЬНЫЙ КОМПЛЕКС САНКТ-ПЕТЕРБУРГ САМОРЕГУЛИРУЕМАЯ ОРГАНИЗАЦИЯ

0618282

Приложение
к Свидетельству о допуске к определенному виду или видам работ, которые оказывают влияние на безопасность объектов капитального строительства
от «27» марта 2012 г.
№ 0130.02-2012-6731050946-С-231

Виды работ, которые оказывают влияние на безопасность объектов капитального строительства (кроме особо опасных и технически сложных объектов, объектов использования атомной энергии) и о допуске к которым член Некоммерческого партнерства Саморегулируемой организации «Высотный Строительный Комплекс» общество с ограниченной ответственностью «СТК-СТРОЙ» имеет Свидетельство

№	Наименование вида работ
6	**Устройство бетонных и железобетонных монолитных конструкций**
6.1	Опалубочные работы
6.2	Арматурные работы
6.3	Устройство монолитных бетонных и железобетонных конструкций
7	**Монтаж сборных бетонных и железобетонных конструкций**
7.1	Монтаж фундаментов и конструкций подземной части зданий и сооружений
7.2	Монтаж элементов конструкций надземной части зданий и сооружений, в том числе колонн, рам, ригелей, ферм, балок, плит, поясов, панелей стен и перегородок
7.3	Монтаж объемных блоков, в том числе вентиляционных блоков, шахт лифтов и мусоропроводов, санитарно-технических кабин
10	**Монтаж металлических конструкций**
10.1	Монтаж, усиление и демонтаж конструктивных элементов и ограждающих конструкций зданий и сооружений
10.4	Монтаж, усиление и демонтаж мачтовых сооружений, башен, вытяжных труб
12	**Защита строительных конструкций, трубопроводов и оборудования (кроме магистральных и промысловых трубопроводов)**
12.1	Футеровочные работы
12.2	Кладка из кислотоупорного кирпича и фасонных кислотоупорных керамических изделий
12.4	Гуммирование (обкладка листовыми резинами и жидкими резиновыми смесями)
12.5	Устройство оклеечной изоляции
12.6	Устройство металлизационных покрытий
12.8	Антисептирование деревянных конструкций
12.9	Гидроизоляция строительных конструкций
12.10	Работы по теплоизоляции зданий, строительных конструкций и оборудования
16	**Устройство наружных сетей водопровода**
16.1	Укладка трубопроводов водопроводных
16.2	Монтаж и демонтаж запорной арматуры и оборудования водопроводных сетей
16.3	Устройство водопроводных колодцев, оголовков, гасителей водосборов

0618283

17	**Устройство наружных сетей канализации**
17.1	Укладка трубопроводов канализационных безнапорных
17.2	Укладка трубопроводов канализационных напорных
17.3	Монтаж и демонтаж запорной арматуры и оборудования канализационных сетей
17.4	Устройство канализационных и водосточных колодцев
20	**Устройство наружных электрических сетей**
20.5	Монтаж и демонтаж опор для воздушных линий электропередачи напряжением до 35 кВ
20.8	Монтаж и демонтаж проводов и грозозащитных тросов воздушных линий электропередачи напряжением до 35 кВ включительно
20.9	Монтаж и демонтаж проводов и грозозащитных тросов воздушных линий электропередачи напряжением свыше 35 кВ
20.10	Монтаж и демонтаж трансформаторных подстанций и линейного электрооборудования напряжением до 35 кВ включительно
20.11	Монтаж и демонтаж трансформаторных подстанций и линейного электрооборудования напряжением свыше 35 кВ
20.12	Установка распределительных устройств, коммутационной аппаратуры, устройств защиты
25	**Устройство автомобильных дорог и аэродромодов**
25.2	Устройство оснований автомобильных дорог
25.4	Устройства покрытий автомобильных дорог, в том числе укрепляемых вяжущими материалами
25.7	Устройство защитных ограждений и элементов обустройства автомобильных дорог
25.8	Устройство разметки проезжей части автомобильных дорог
33	**Работы по организации строительства, реконструкции и капитального ремонта привлекаемым застройщиком или заказчиком на основании договора юридическим лицом или индивидуальным предпринимателем (генеральным подрядчиком):**
33.2	Транспортное строительство
33.2.1	Автомобильные дороги и объекты инфраструктуры автомобильного транспорта

Общество с ограниченной ответственностью «СТК-СТРОЙ» вправе заключать договоры по осуществлению организации работ по строительству, реконструкции и капитальному ремонту объектов капитального строительства, стоимость которых по одному договору не превышает (составляет) **10 000 000 (десять миллионов) рублей.**

Директор (подпись) З.Г. Хиславский

М.П.

НЕКОММЕРЧЕСКОЕ ПАРТНЕРСТВО ВЫСОТНЫЙ СТРОИТЕЛЬНЫЙ КОМПЛЕКС САНКТ-ПЕТЕРБУРГ САМОРЕГУЛИРУЕМАЯ ОРГАНИЗАЦИЯ

0618284